




ZEMİN KAT

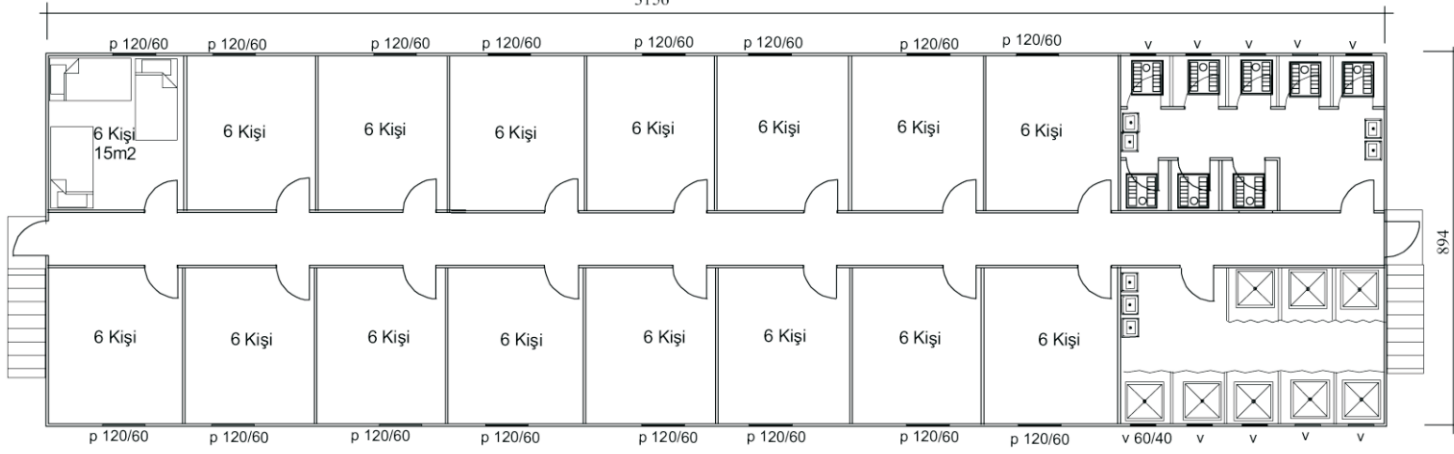

ÜST KAT

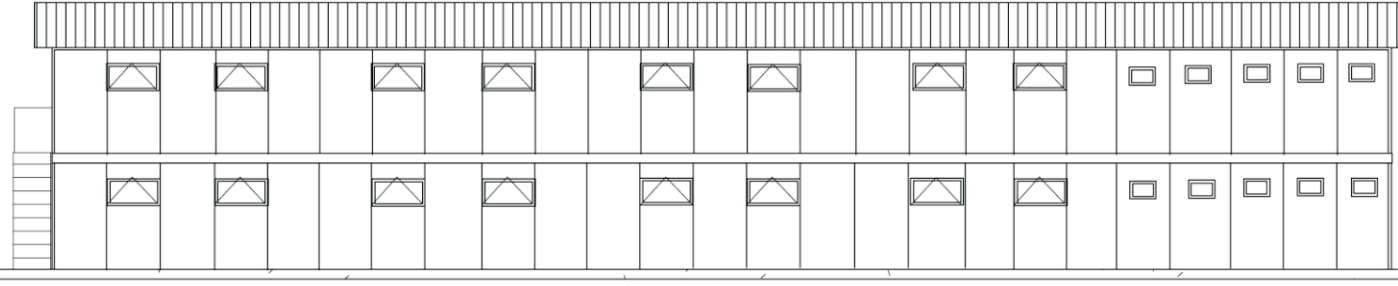

ÖN GÖRÜNÜŞ

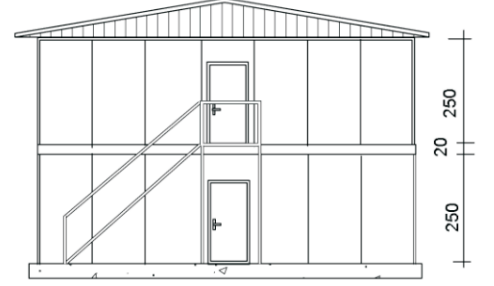

YAN GÖRÜNÜŞ

**ÇİFT KAT  
YATAKHANE**  
564 m<sup>2</sup>  
192 kişi



**FEZA PREFABRİK**  
KONTEYNER KABİN ÇELİK EV  
www.fezaprefabrik.com  
0 258 274 66 66